




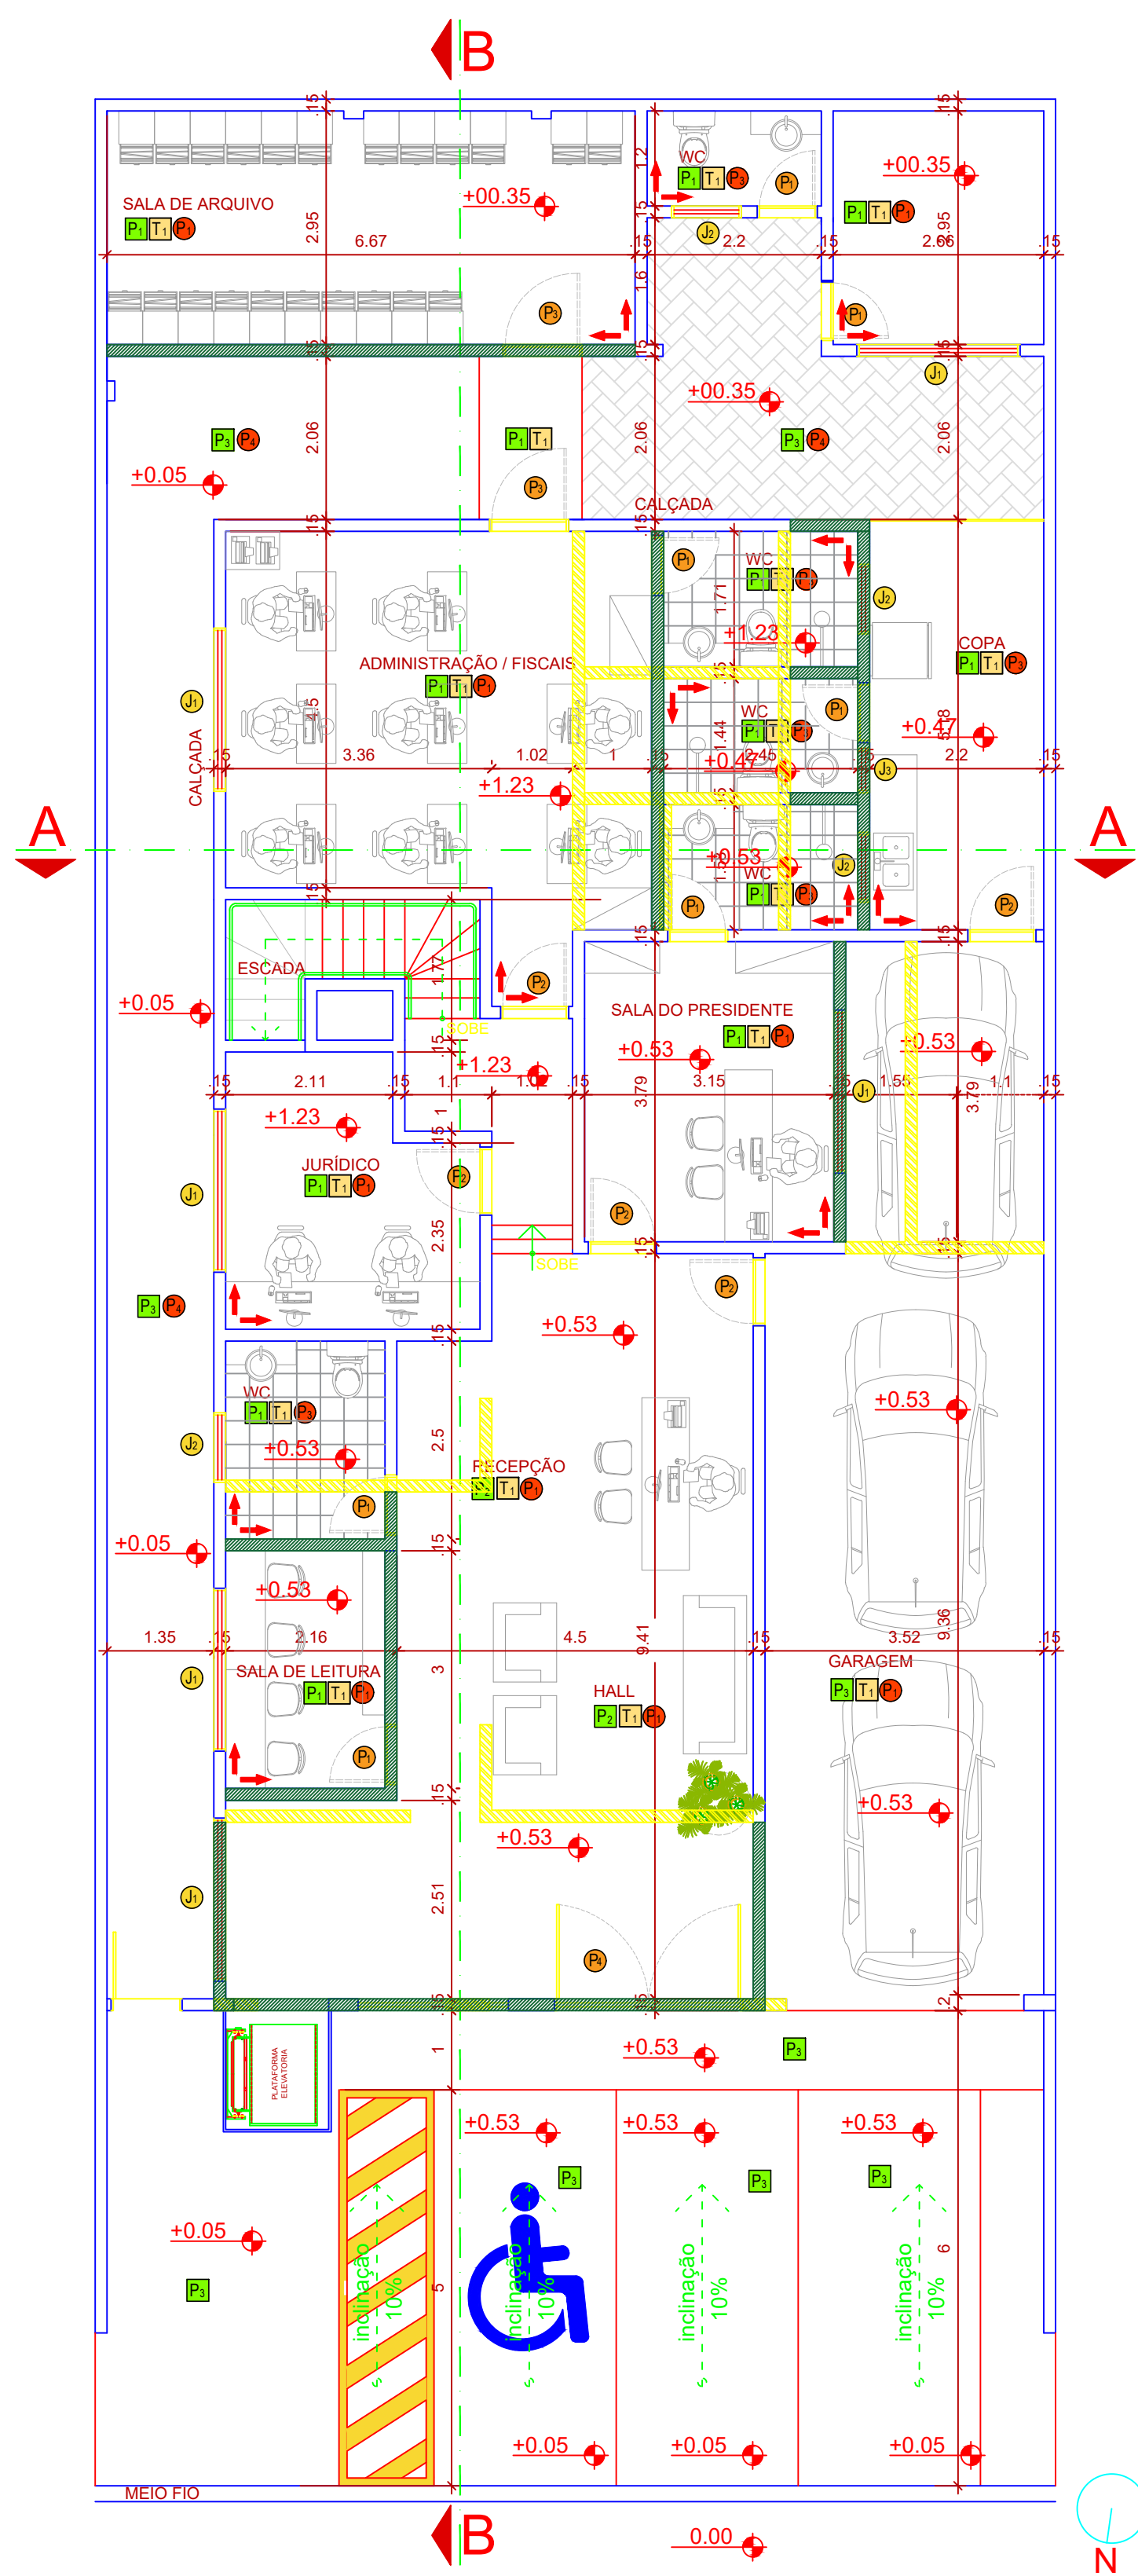

PLANTA BAIXA - TÉRREO
ESCALA _____ 1/75

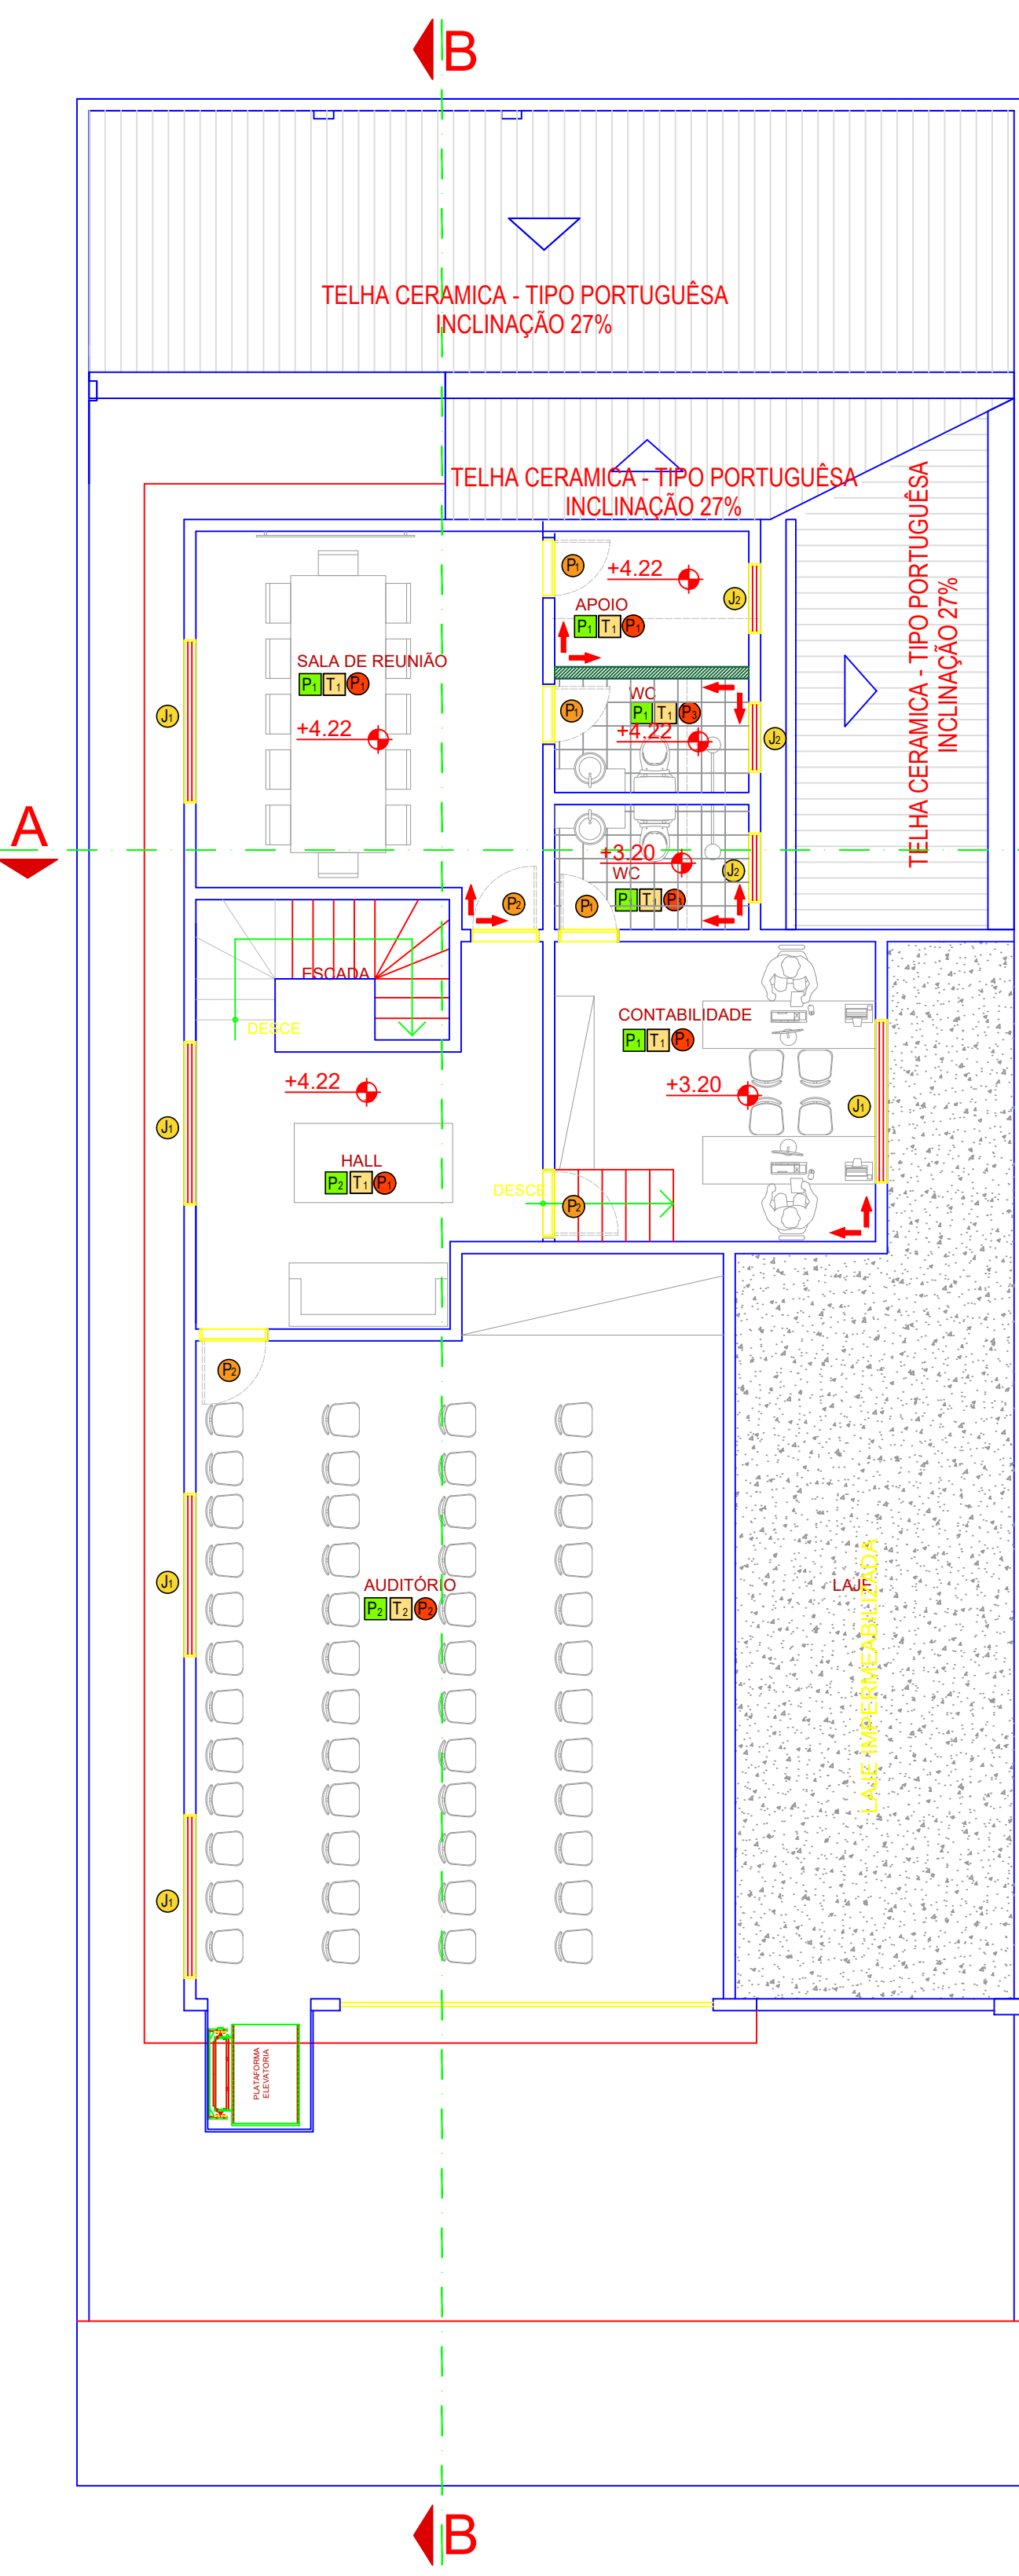

PLANTA BAIXA - SUPERIOR
ESCALA _____ 1/75

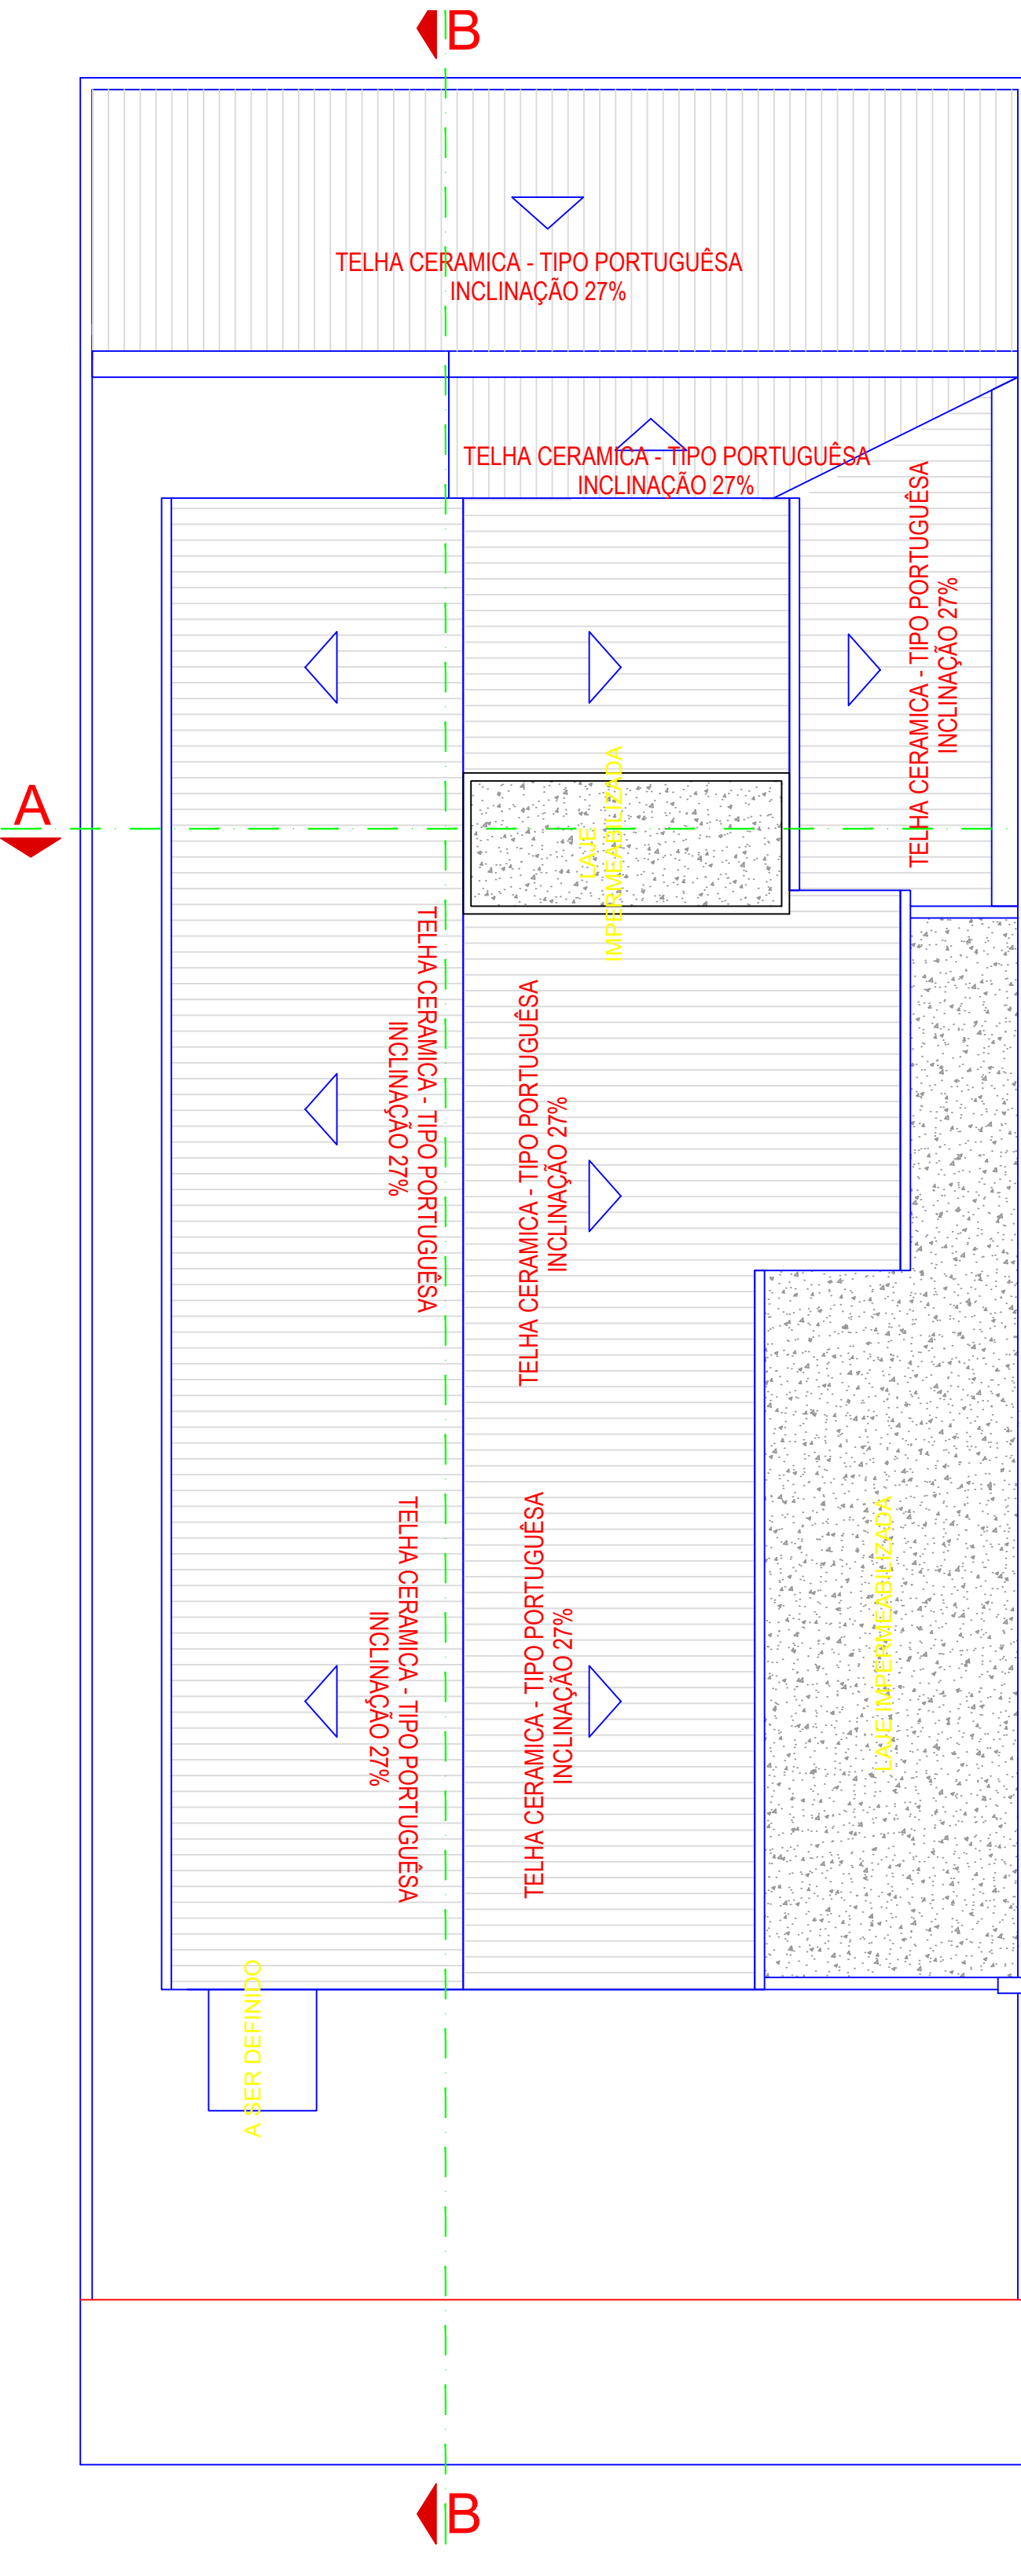

PLANTA BAIXA - COBERTA
ESCALA _____ 1/75

LEGENDA	
CONSTRUIR	
DEMOLIR	

Observação:
As dimensões do reservatório elevado foram obtidas por foto do imóvel e imagens via Google Earth, pois não há qualquer tipo de acesso ao reservatório no atual estado no imóvel.

ESPECIFICAÇÃO BÁSICA

PISO


- P1** CERÂMICA BRANCO IMPERADOR TAMANHO 40 X 40 - COF I / E3 / V1 / PO - OU EQUIVALENTE TÉCNICA
- P2** REJUNTE DE SILICONE E COLA DE ASSENTAMENTO COLA AC3.
- P3** PISO VINILICO 3mm (trafego intenso) - COR E TEXTURA a combinar - TAMANHO MINIMO :60x60cm.
- P4** SOBRE PISO ELEVADO H=20cm ESTRUTURA DE PVC.
- P5** PISO INTERTRAVADO

TETO

- T1** FORRO DE GESSO ACARTONADO LISO - SELADO- EMASSADO-ACABAMENTO COM TINTA PROPIA PARA GESSO EM 3 DEMÃOS.
- T2** FORRO TIPO PACOTE EM PLACAS - MINERAL - ACUSTICO - COM ESTRUTURA E MANTA DE LÃ DE VIDRO - COR BRANCA.


PAREDE

- P1** REBOCO - SELADO, EMASSADO E ACABAMENTO C/ TEXTURA ACRÍLICA 3 DEMÃOS - COR BRANCO GELO.
- P2** REBOCO - SELADO, EMASSADO E ACABAMENTO C/ TINTA ACRÍLICA 3 DEMÃOS - COR BRANCA.
- P3** TRATAMENTO ACUSTICO COM PLACAS DE MDF PERFORADAS/MANTA DE LÃ DE VIDRO 2cm ESTRUTURADA EM BARROTES DE 2x2cm.
- P4** CERÂMICA PEI 5 / COR BRANCA / TAMANHO MINIMO .40X.40 / REJUNTE DE SILICONE / COLA DE ASSENTAMENTO AC3 DO PISO AO TETO.
- P5** PORCELANATO CIMENTICIO TAMANHO 1.20 x .90

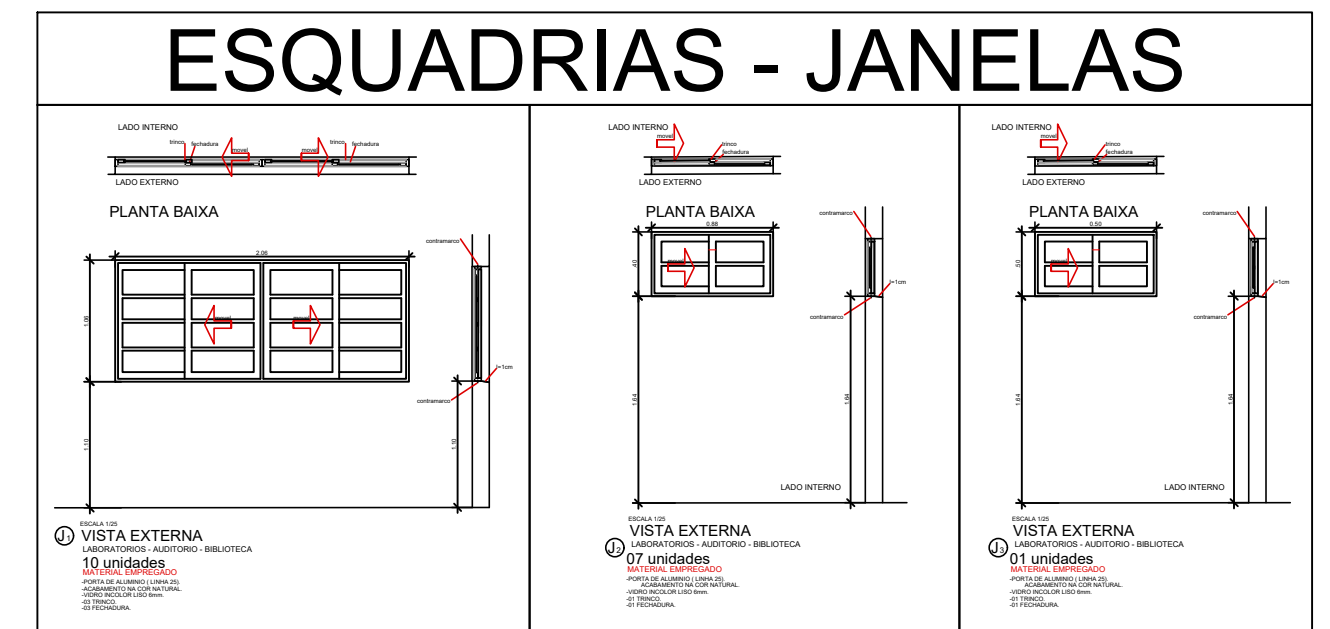

PORTAS	MEDIDAS	MATERIAL
P1	70 x 2,10	MADEIRA PRÉ FABRICADA
P2	80 x 2,10	MADEIRA PRÉ FABRICADA
P3	90 x 2,10	MADEIRA PRÉ FABRICADA
P4	2.40 x 2,10	VIDRO + ALUMÍNIO

JANELAS L X A X P	MATERIAL
J1	2.00 x 1.00 x 1.10
J2	.88 x .40 x 1.64
J3	.50 x .50 x 1.64

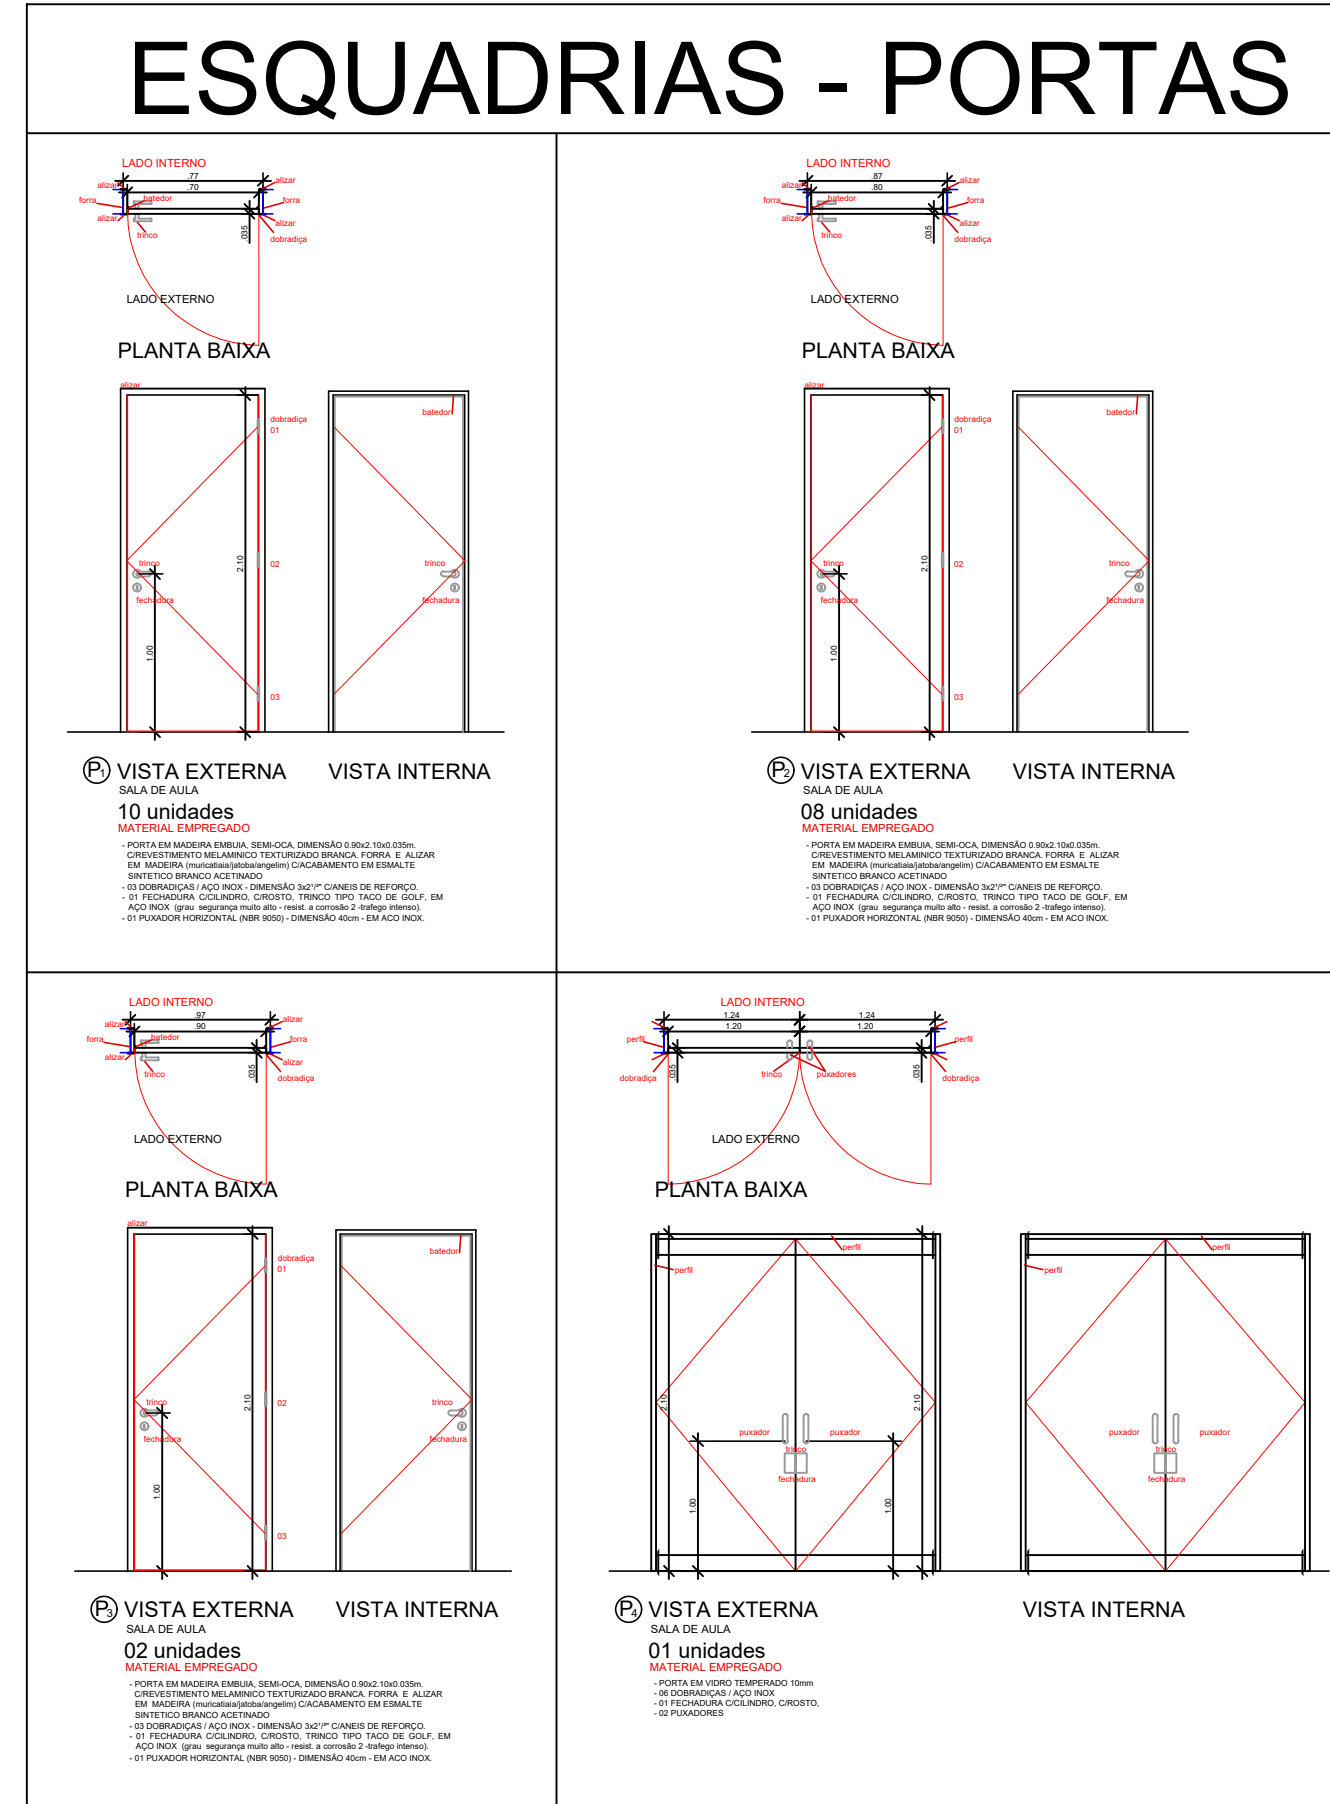

Av.Dom Pedro I, 719, Sala 104 CXPTS 13, CentroJoão Pessoa - PB
Fones: (83) 99848-2249
e-mail: contato.jkenghariaeprojetos@gmail.com

Kássio Fernando
Engenheiro Colaborador
Kássio Fernando
Desenho

Projeto: Arquitetônico
Prop. : Conselho Regional de Química da 19ª região
Local: R. Pres. Kennedy, 500 - Tambauzinho, João Pessoa -PB

PROJETO
ARQUITETÔNICO

Assunto: PLANTAS BAIXAS E DETALHES				Prancha
Versão: 04	Data: março/2021	Nº projeto: 002	Revisão: John Lenonn	Escala: 1/20

01